


Promueve

Proyectos Urbanos de Aragón S.L.

59 Viviendas, locales y aparcamientos
Parcela P1, Plan especial de reforma
interior. Sector Carmelitas
Calatayud (Zaragoza)

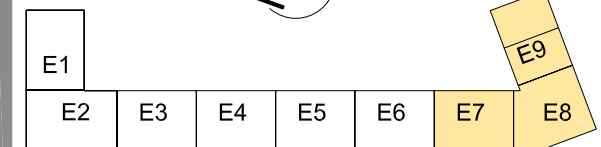

PLANTA SÓTANO
DISTRIBUCIÓN FASE 1

Arquitectura



C/Cervantes 42-44, Of 2.
50006 - Zaragoza - Tel. 976 212304

SUP. CONSTRUIDA PLANTA SÓTANO FASE I 1009.85 m²
SUPERFICIE UTIL TOTAL APARCAMENTOS FASE I 311.46 m²
SUPERFICIE UTIL PASOS DE APARCAMIENTO FASE I 292.39 m²
SUPERFICIE UTIL TOTAL APARCAMENTOS Y PASOS FASE I 603.85 m²



Escala 1/200